

Agenzia delle Entrate
CATASTO FABBRICATI
Ufficio Provinciale di
Varese

Dichiarazione protocollo n. VA0158229 del 13/12/2017

Planimetria di u.i.u. in Comune di Vergiate

Via Giuseppe Garibaldi

civ. 23

Identificativi Catastali:

Sezione: VE

Foglio: 7

Particella: 4763

Subalterno: 507

Compilata da:

Secco Vito Natale


Iscritto all'albo:
Geometri

Prov. Varese

N. 1478

Scheda n. 1

Scala 1:200

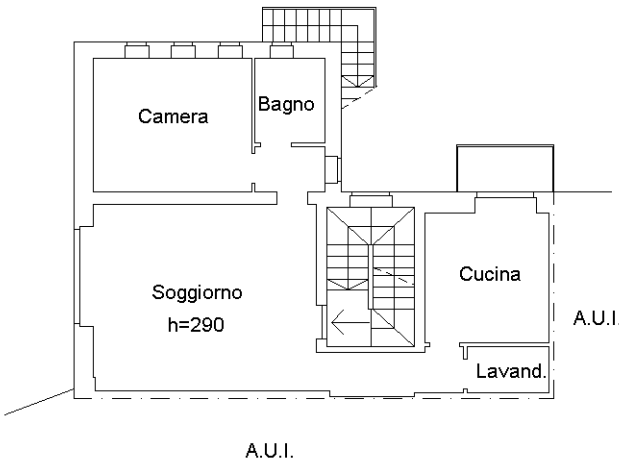

PIANO TERRA



Ultima planimetria in atti