

Agenzia delle Entrate
CATASTO FABBRICATI
Ufficio provinciale di
Varese

Dichiarazione protocollo n.

Comune di Besozzo

Via Masserano


Planimetria

Scheda n.1

Scala 1: 200

mapp. 3489

area di pertinenza

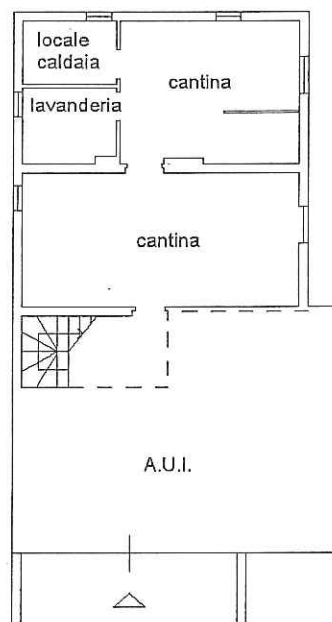

PIANO INTERRATO

h 2,40 m

mapp. 476

