


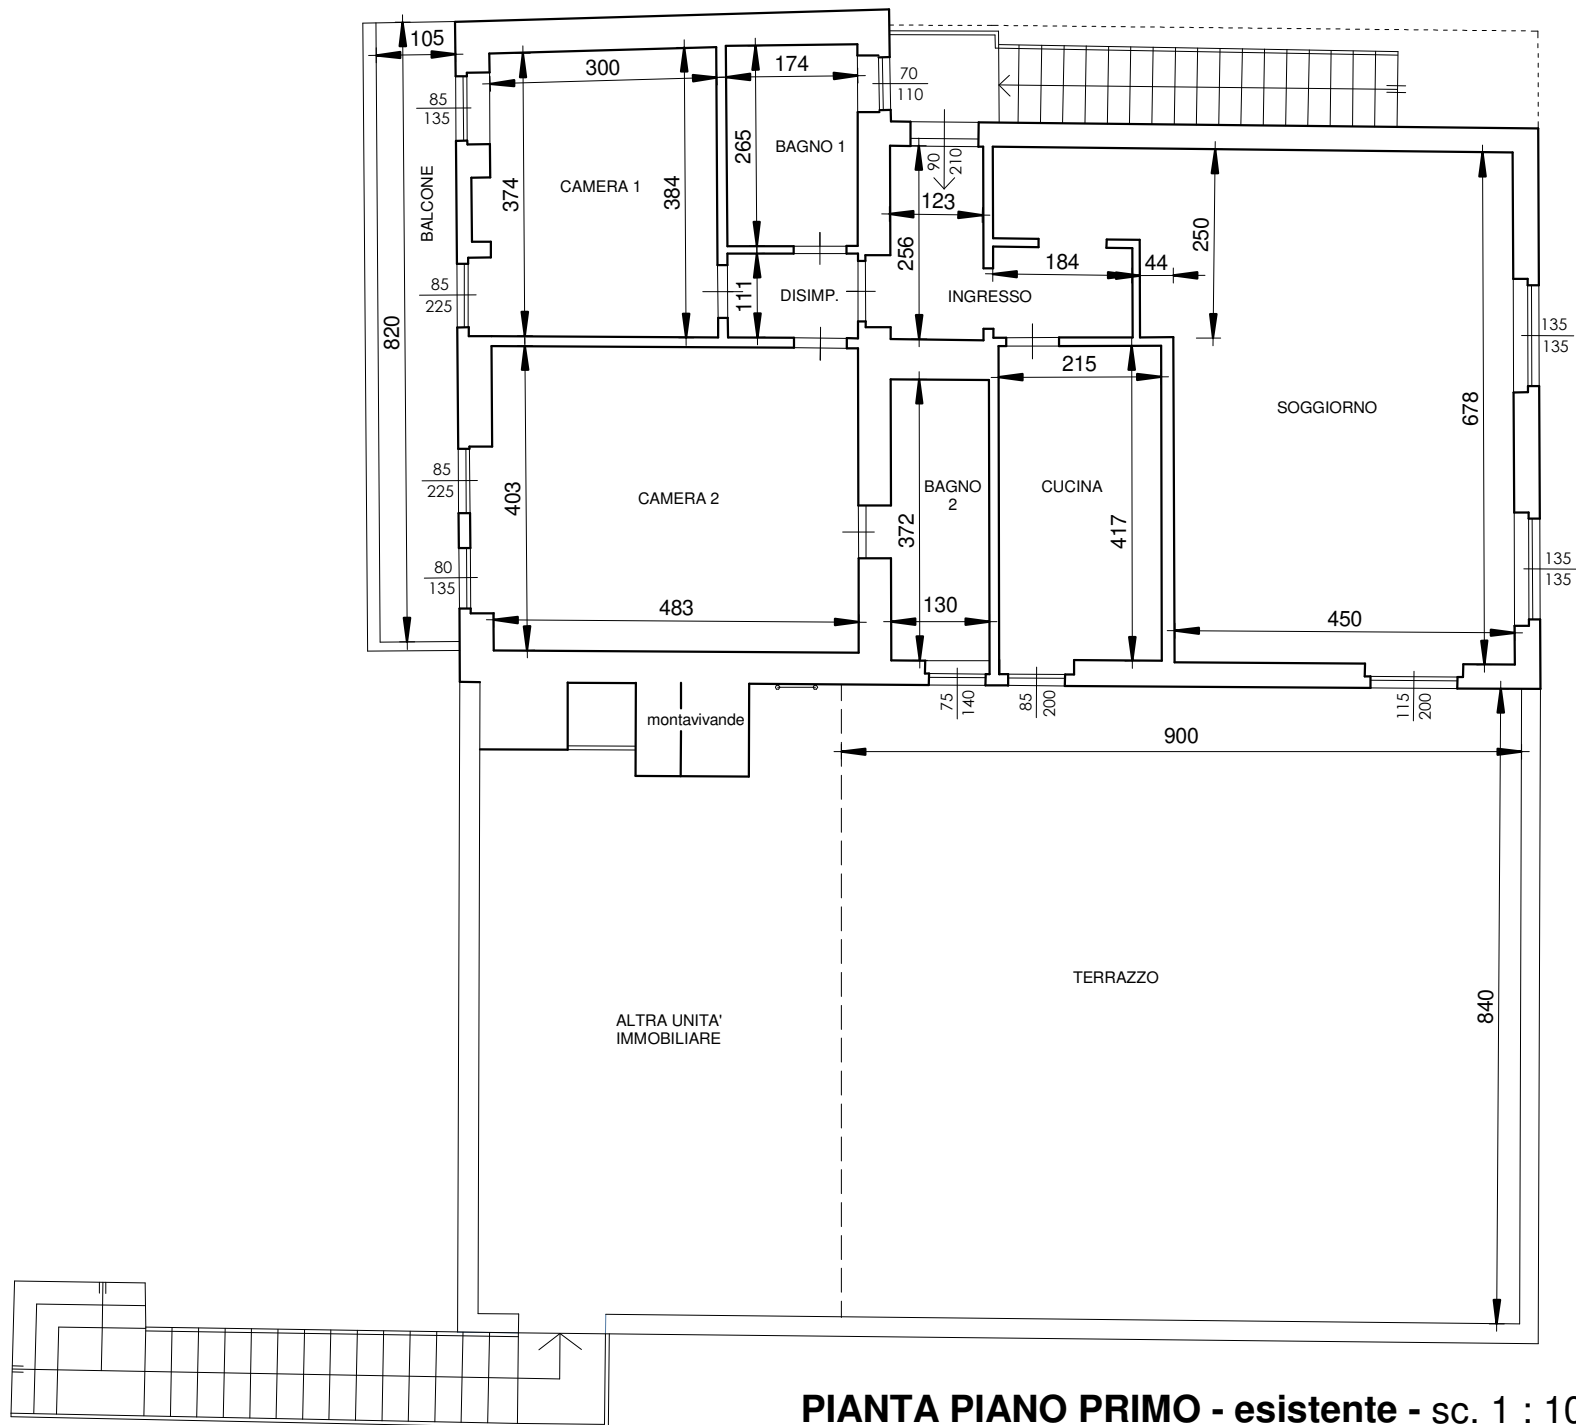

PIANTA PIANO PRIMO - esistente - sc. 1 : 100