Agenzia del Territorio
CATASTO FABBRICATI
Ufficio provinciale di
Varese

Scheda n. 1 Scala 1: 200

Dichiarazione protocollo n. VA0167778 del 14/07/2005
Planimetria di u.i.u. in Comune di Cocquio-trevisago
civ.

Identificativi Catastali:
Sezione:
Foglio:
Particella:
Subalterno:

Compilata da:
Pettenuzzo Luigi
Iscritto all'albo:
Geometri
Prov. Varese N. 2491

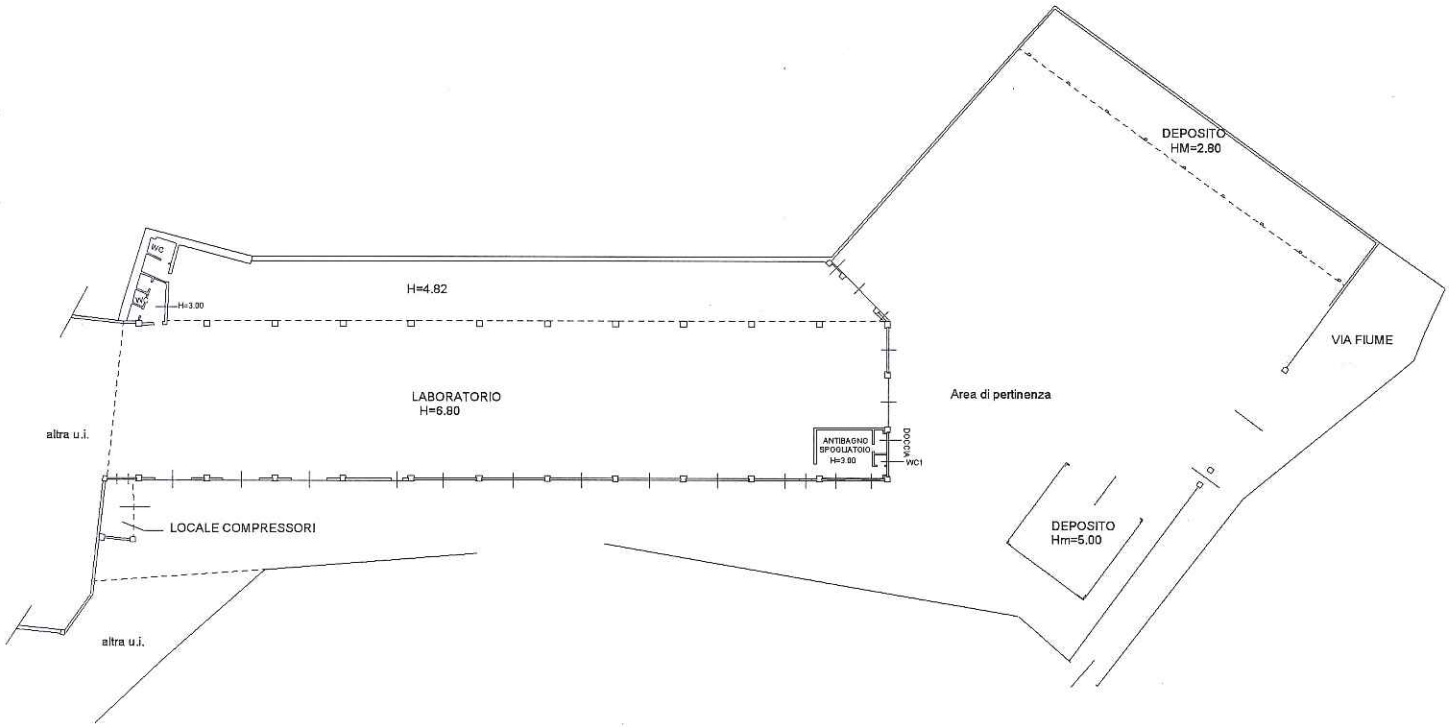

N

Ultima planimetria in atti
Data: 09/09/2022 - n. T42287 - Richiedente:
Totale schede: 1 - Formato di acquisizione: A3(297x420) - Formato stampa richiesto: A4(210x297)

Data: 09/09/2022 - n. T42287 - Richiedente: